



Tertianum

Schönste Aussichten, älter zu werden

3 – Zimmerwohnung Nr. 8.11
Wohnfläche 93,8 m²

Wohnen/Essen	35,7 m ²
Zimmer	9,8 m ²
Schlafen	15,2 m ²
Diele/Flur	5,2 m ²
Bad	8,1 m ²
Terrasse(1/2)	10,1 m ²
Terrasse(1/2)	9,7 m ²

Gesamt 93,8 m²

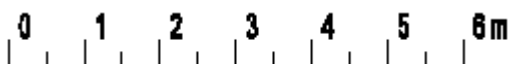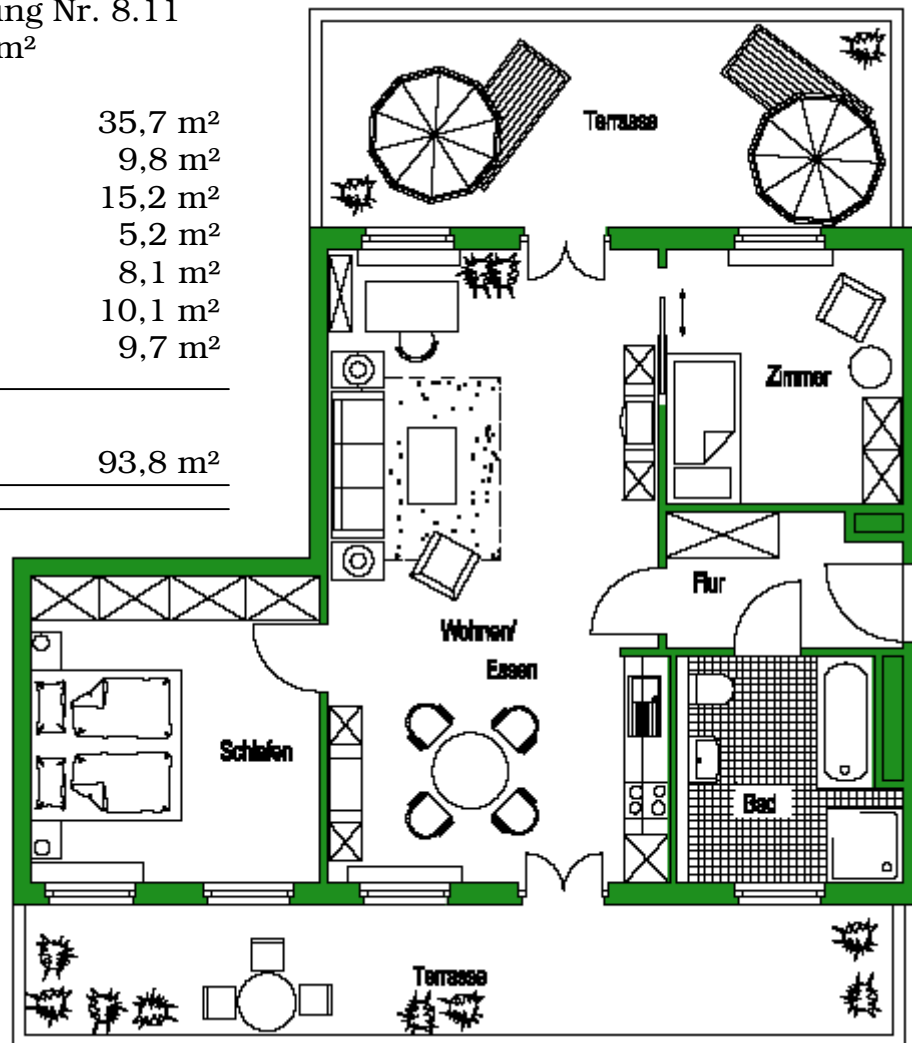

Maßstab 1:100 1 cm = 1 m
Maße für Einbauten und Möblierungen sind
unbedingt vor Ort zu nehmen!